

appartamento:

B1

Scala: B
Piano: 1°

Tipologia:

Tre vani

Superficie comm.:

82.2 mq



Superficie spazi esterni:

27.5 mq

Classe energetica:

A4

Disegno scala 1:100

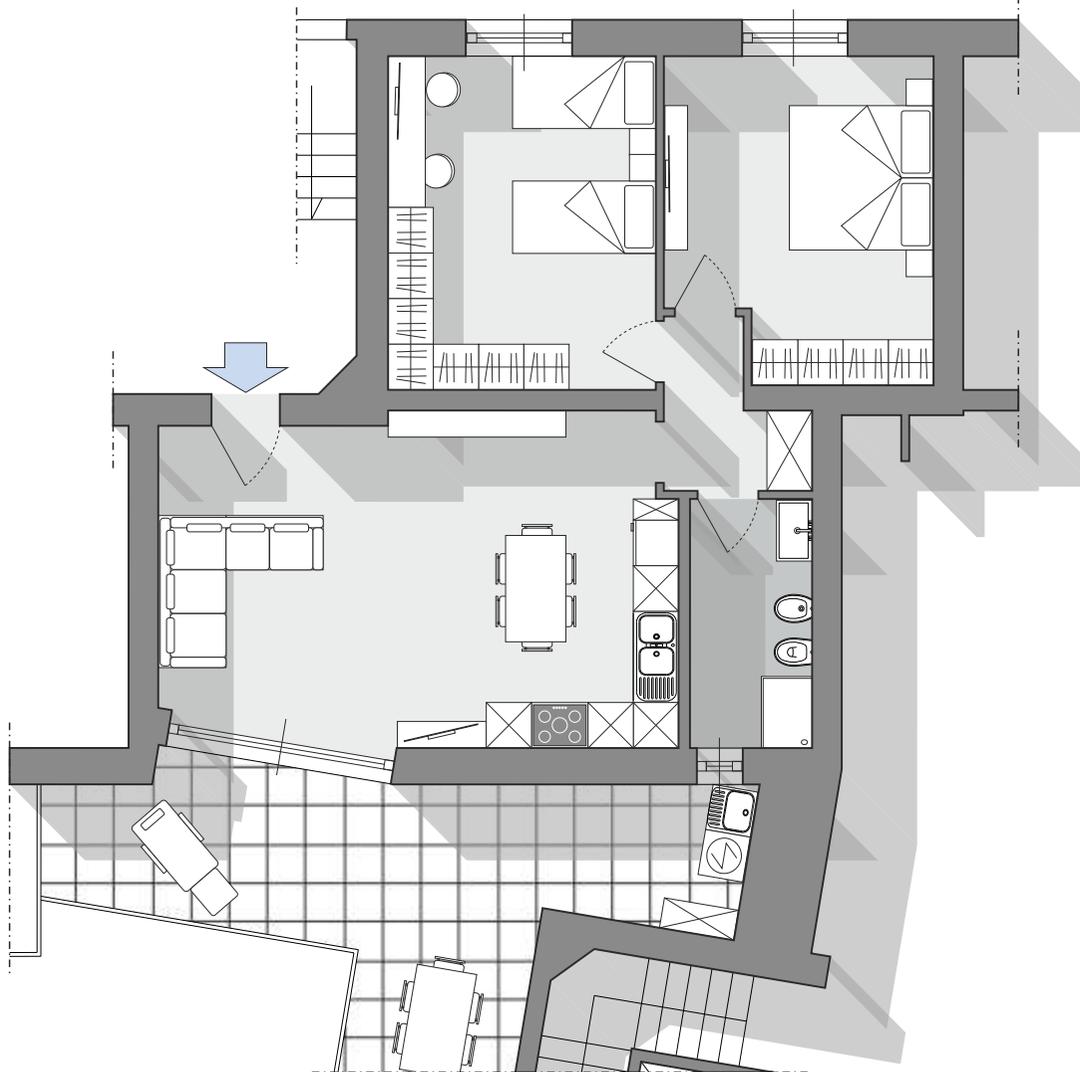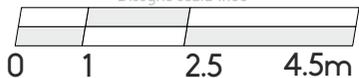

La presente brochure è puramente indicativa, e contiene immagini e caratteristiche descrittive che potrebbero variare in qualsiasi momento, senza preavviso. Gli arredi sono graficizzati a puro titolo rappresentativo. Non rientrano nella vendita immobiliare e potrebbero non rispettare eventuali prescrizioni urbanistiche.