

appartamento:

**B4**

Scala: B  
Piano: 2°

Tipologia:

Tre vani

Superficie comm.:

**83.6 mq**



Superficie spazi esterni:

**18.6 mq**

Classe energetica:

**A4**

Disegno scala 1:100

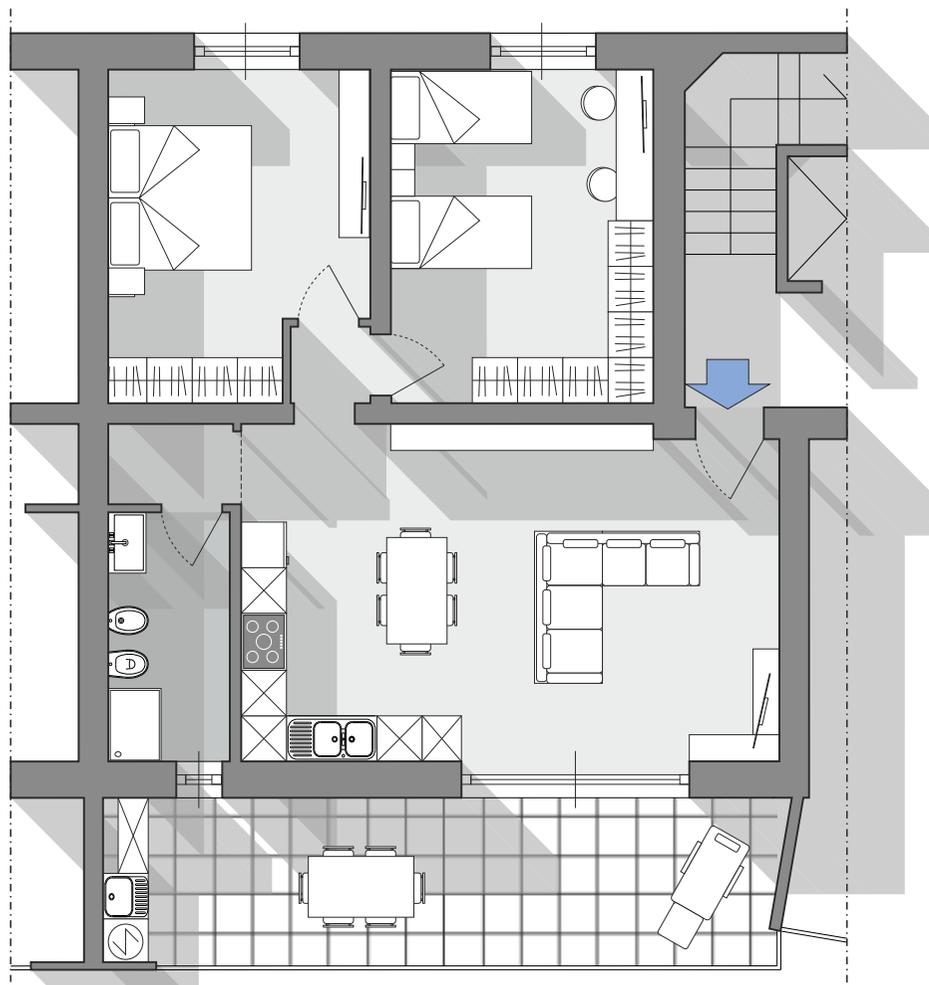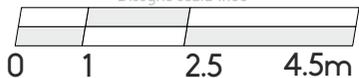

La presente brochure è puramente indicativa, e contiene immagini e caratteristiche descrittive che potrebbero variare in qualsiasi momento, senza preavviso. Gli arredi sono graficizzati a puro titolo rappresentativo. Non rientrano nella vendita immobiliare e potrebbero non rispettare eventuali prescrizioni urbanistiche.