

appartamento:

**C6**

Scala: C  
Piano: 2°

Tipologia:

Tre vani

Superficie comm.:

**90.8 mq**



Superficie spazi esterni:

**11.5 mq**

Classe energetica:

**A4**

Disegno scala 1:100

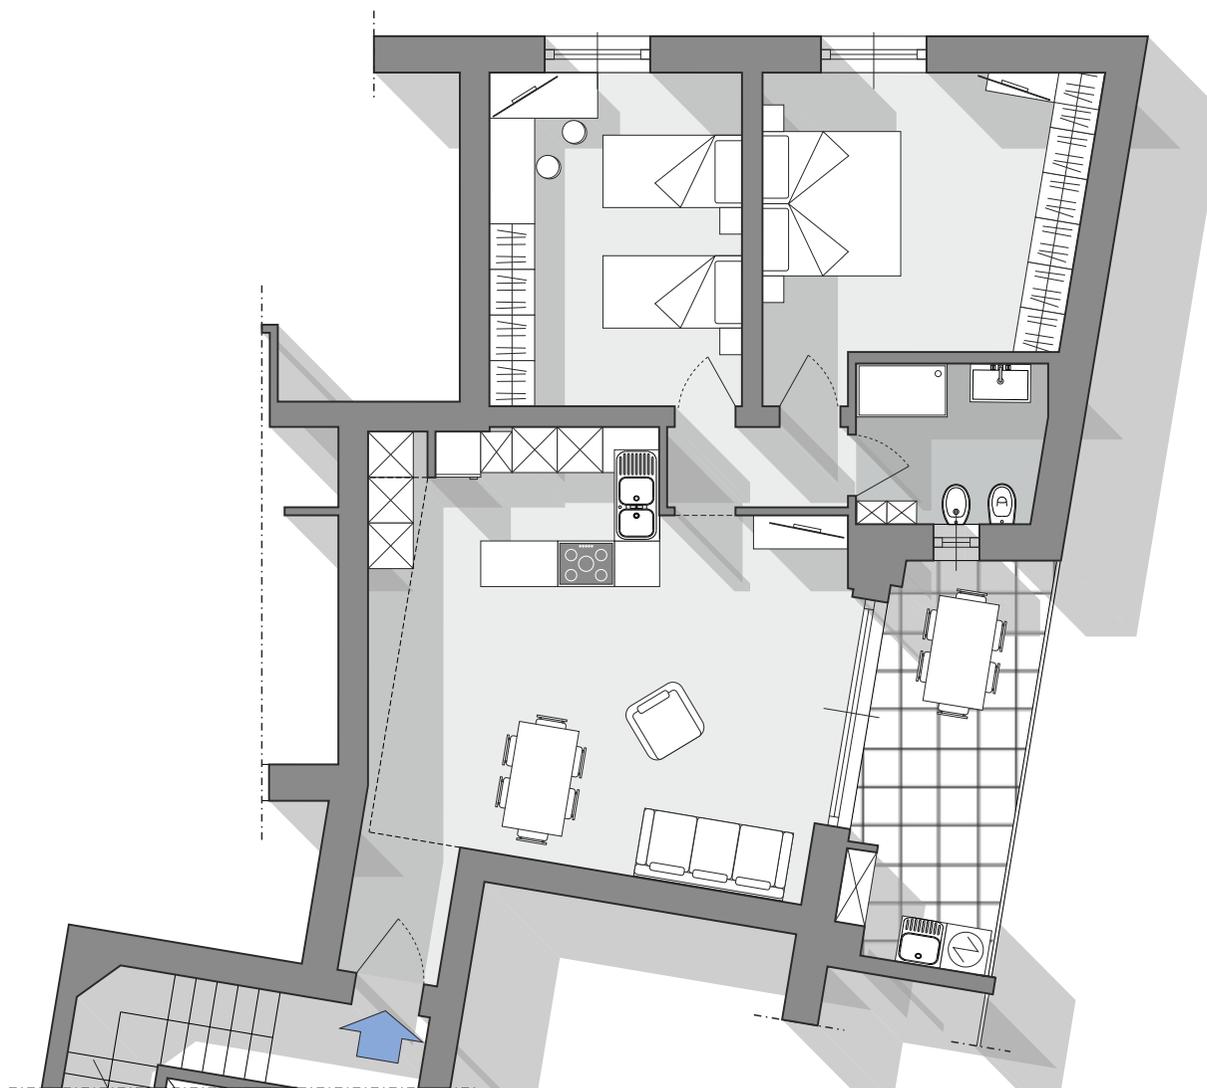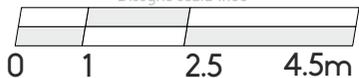

La presente brochure è puramente indicativa, e contiene immagini e caratteristiche descrittive che potrebbero variare in qualsiasi momento, senza preavviso. Gli prezzi sono graficizzati a puro titolo rappresentativo. Non rientrano nella vendita immobiliare e potrebbero non rispettare eventuali prescrizioni urbanistiche.