



appartamento:

C7

Scala: C
Piano: 3° - attico

Tipologia:

Tre vani

Superficie comm.:



91.2 mq

Superficie spazi esterni:

59.6 mq

Classe energetica:

A4

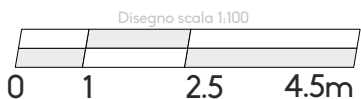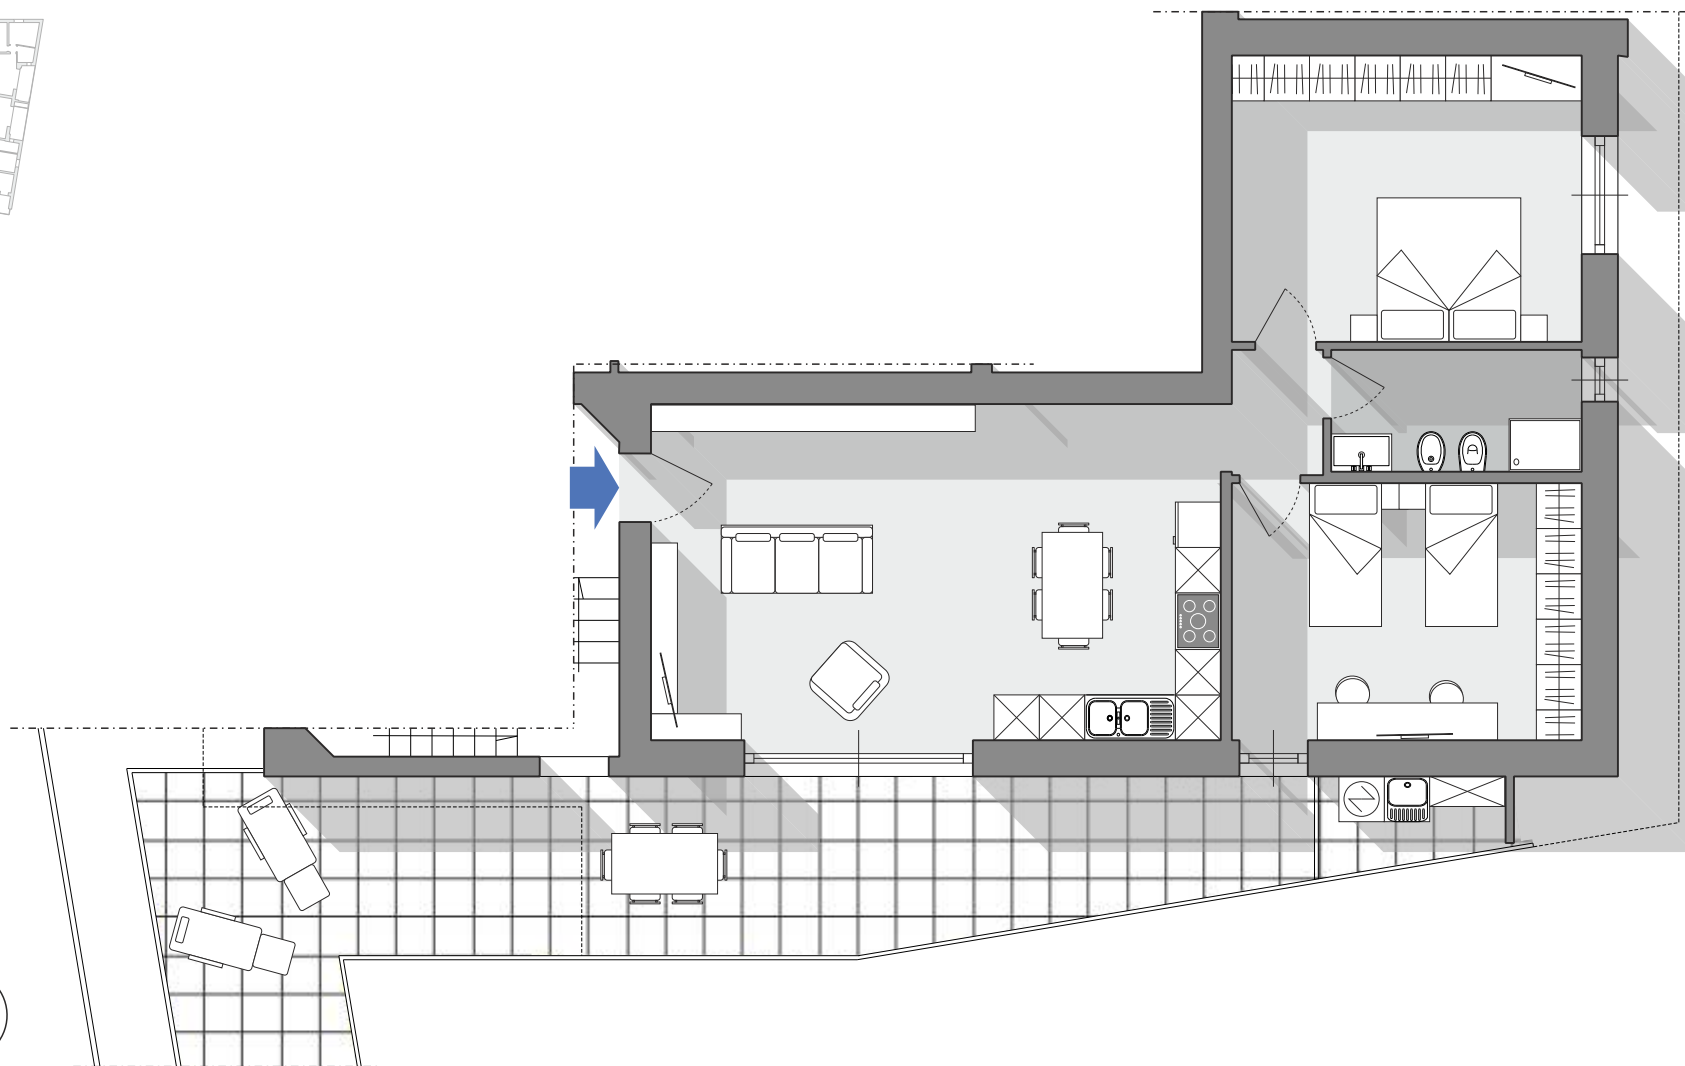

La presente brochure è puramente indicativa, e contiene immagini e caratteristiche descrittive che potrebbero variare in qualsiasi momento, senza preavviso. Gli arredi sono graficizzati a puro titolo rappresentativo. Non rientrano nella vendita immobiliare e potrebbero non rispettare eventuali prescrizioni urbanistiche.