

appartamento:

**C8**

Scala: C  
Piano: 3°

Tipologia:

Tre vani

Superficie comm.:


**85.7 mq**

Superficie spazi esterni:


**16.0 mq**

Classe energetica:

**A4**

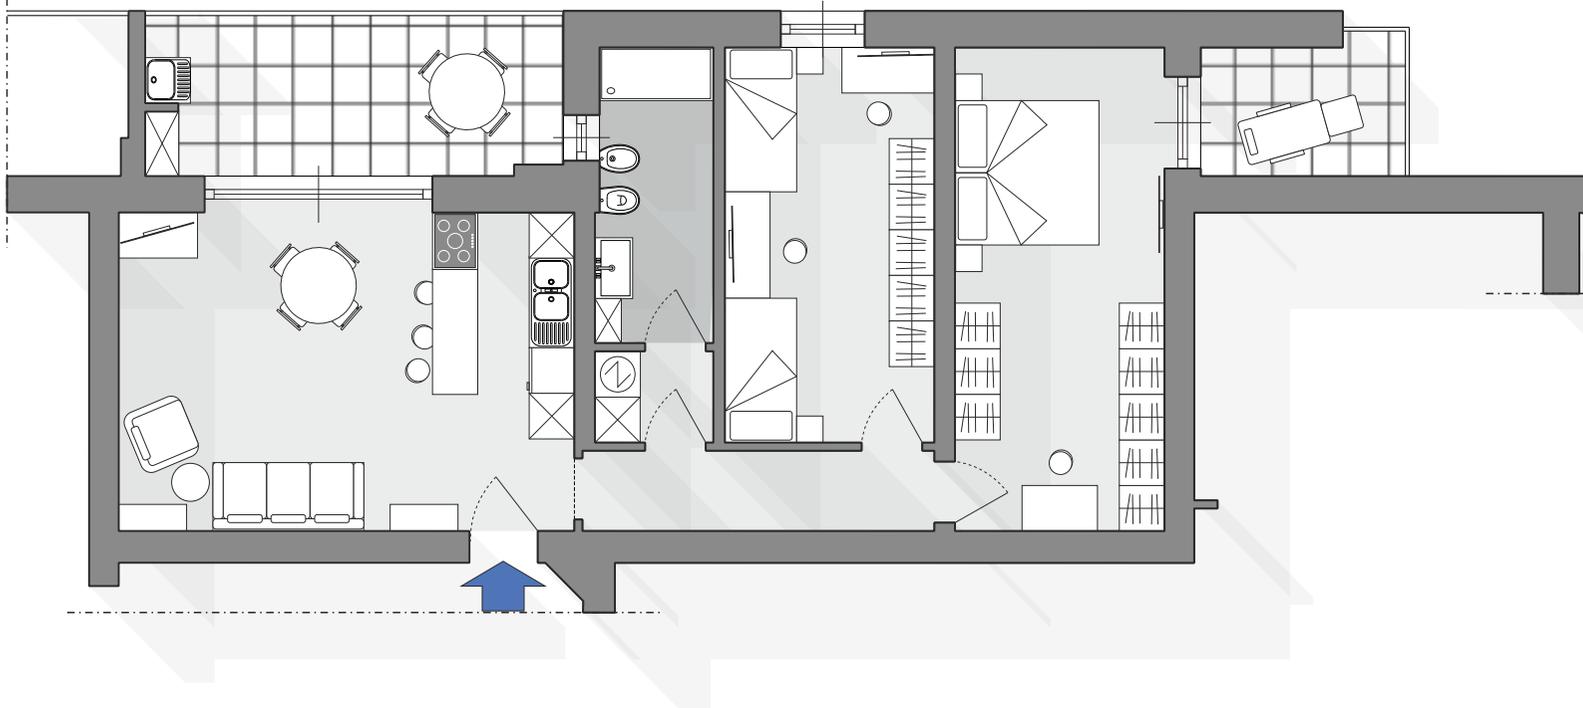

Disegno scala 1:100

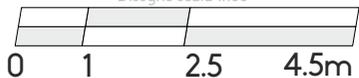

N

La presente brochure è puramente indicativa, e contiene immagini e caratteristiche descrittive che potrebbero variare in qualsiasi momento, senza preavviso. Gli arredi sono graficizzati a puro titolo rappresentativo. Non rientrano nella vendita immobiliare e potrebbero non rispettare eventuali prescrizioni urbanistiche.